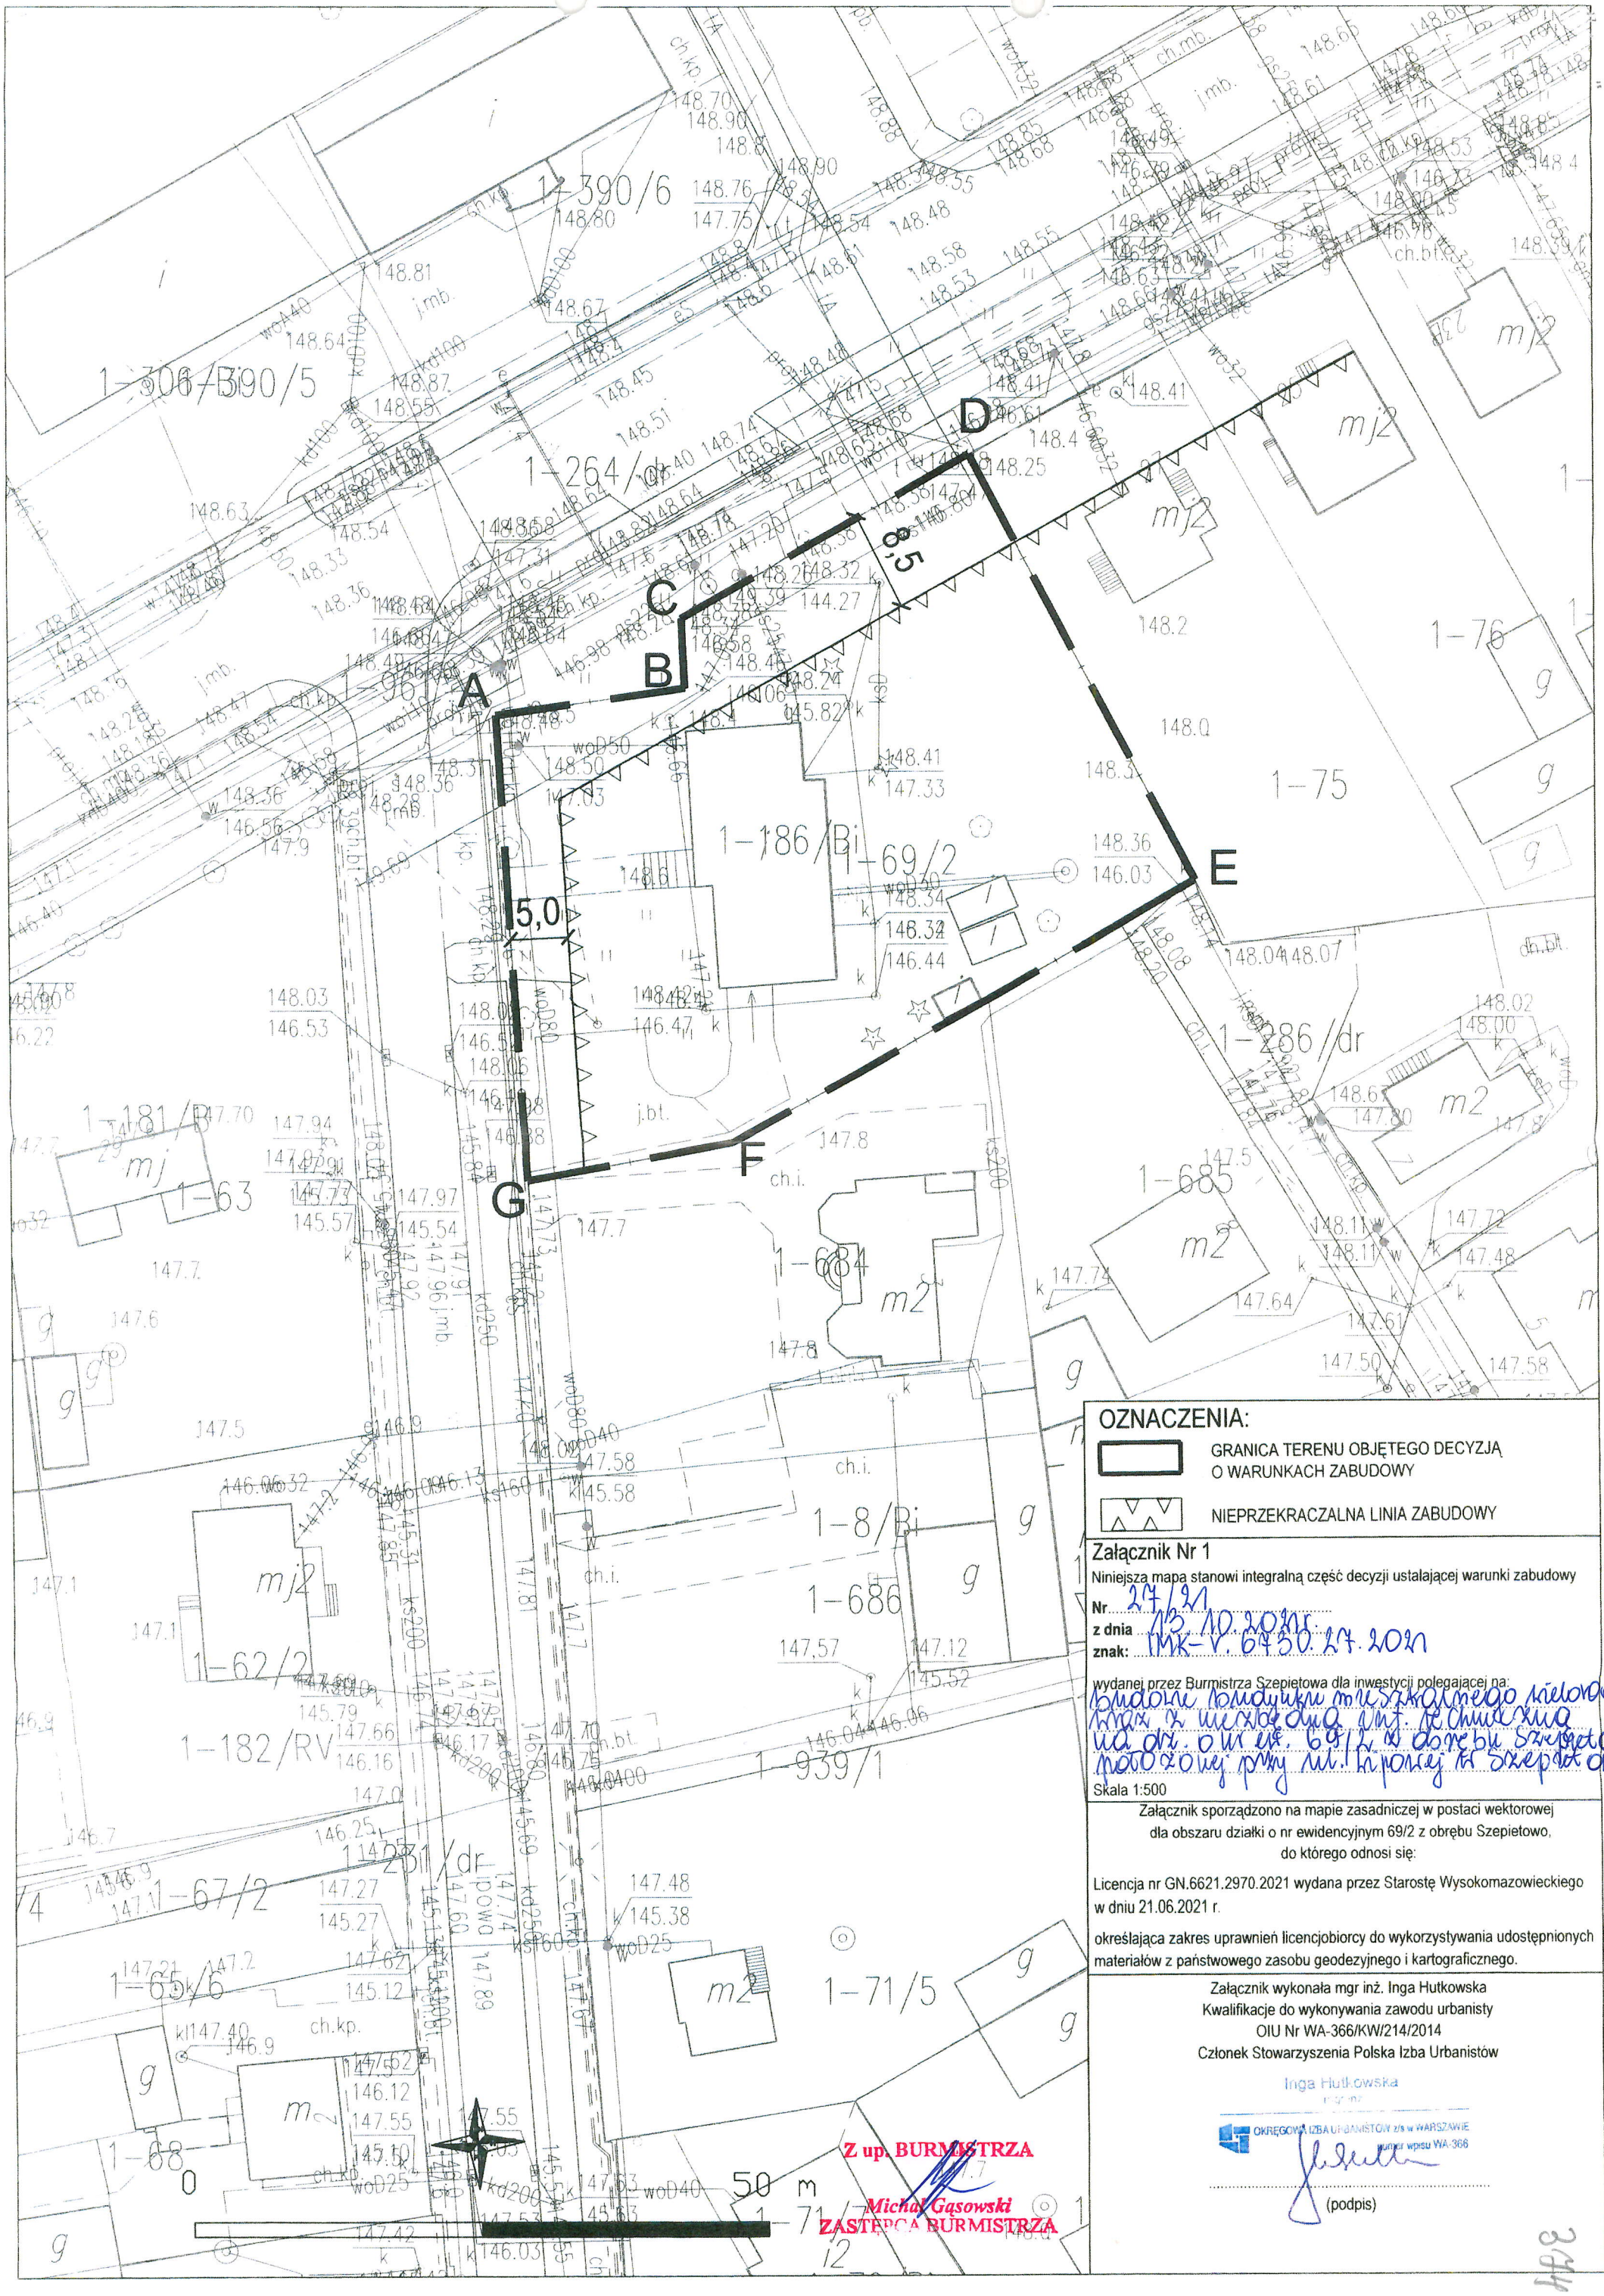

OZNACZENIA:

GRANICA TERENU OBJĘTEGO DECYZJĄ O WARUNKACH ZABUDOWY

NIEPRZEKRACZALNA LINIA ZABUDOWY

Załącznik Nr 1

Niniejsza mapa stanowi integralną część decyzji ustalającej warunki zabudowy

Nr 27/21

z dnia 13.10.2021

znak: INK-V.6730.27.2021

wydanej przez Burmistrza Szepietowa dla inwestycji polegającej na: budowie budynku mieszkalnego wielorodz. wraz z wiatą dwu stan. techniczna na dz. ew. nr. ew. 69/2 w obrębie Szepietowo, przy ul. Krupskiej w Szepietowie

Skala 1:500

Załącznik sporządzono na mapie zasadniczej w postaci wektorowej dla obszaru działki o nr ewidencyjnym 69/2 z obrębu Szepietowo, do którego odnosi się:

Licencja nr GN.6621.2970.2021 wydana przez Starostę Wysokomazowieckiego w dniu 21.06.2021 r.

określająca zakres uprawnień licencjobiorcy do wykorzystywania udostępnionych materiałów z państwowego zasobu geodezyjnego i kartograficznego.

Załącznik wykonała mgr inż. Inga Hutkowska
Kwalifikacje do wykonywania zawodu urbanisty
OIU Nr WA-366/KW/214/2014
Członek Stowarzyszenia Polska Izba Urbanistów

Inga Hutkowska

OKRĘGOWA IZBA URBANISTÓW z/s w WARSZAWIE
numer wpisu WA-366

(podpis)

Z up. BURMISTRZA
Michał Gąsowski
ZASTĘPCA BURMISTRZA

234